


# TLOCRT 1 KATA

## m 1:100

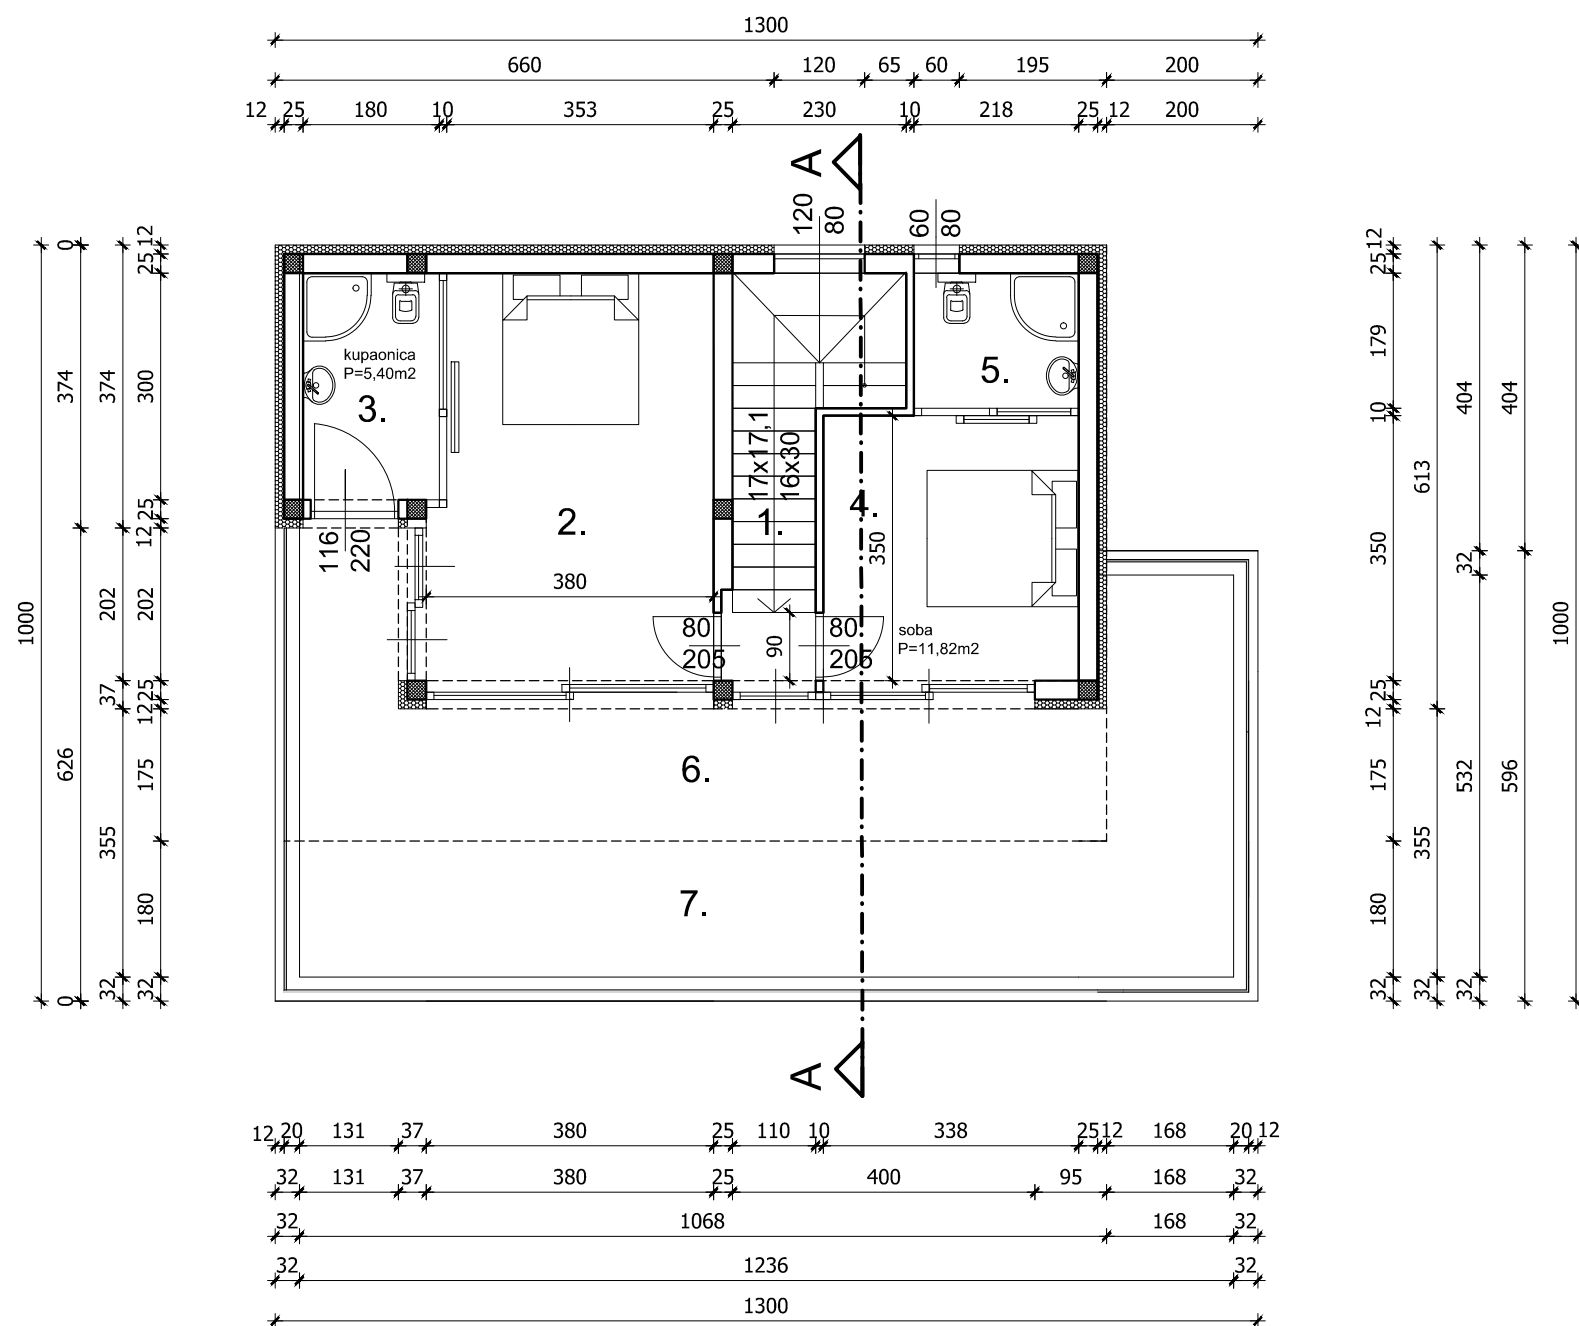

### LEGENDA NETO POVRŠINE KATA:

prostoriya	neto (m2)	koef.	neto koris
1. STEPENIŠTE	8,25	1,00	8,25
2. SOBA	19,65	1,00	19,65
3. KUPAONICA	5,40	1,00	5,400
4. SOBA	11,84	1,00	11,84
5. KUPAONICA	3,90	1,00	3,90
6. NADKRIVENA TERASA	21,80	0,50	10,90
7. NENADKRIVENA TERASA	28,15	0,25	7,1.
	<b>99,00</b>		<b>67,00</b>

### BRUTO POVRŠINA KATA

	BP (m2)	koef.	GBP (m2)
ZATVORENI DIO	63,55	1,00	63,55
NATKRIVENI DIO	23,12	0,50	11,56
NE NATKRIVENI DIO	35,23	0,25	8,80
	<b>121,90</b>		<b>83,91</b>

### GRAĐEVINSKA BRUTO POVRŠINA KATA

**63,55 m2**