


TLOCRT PRIZEMLJA

m 1:100

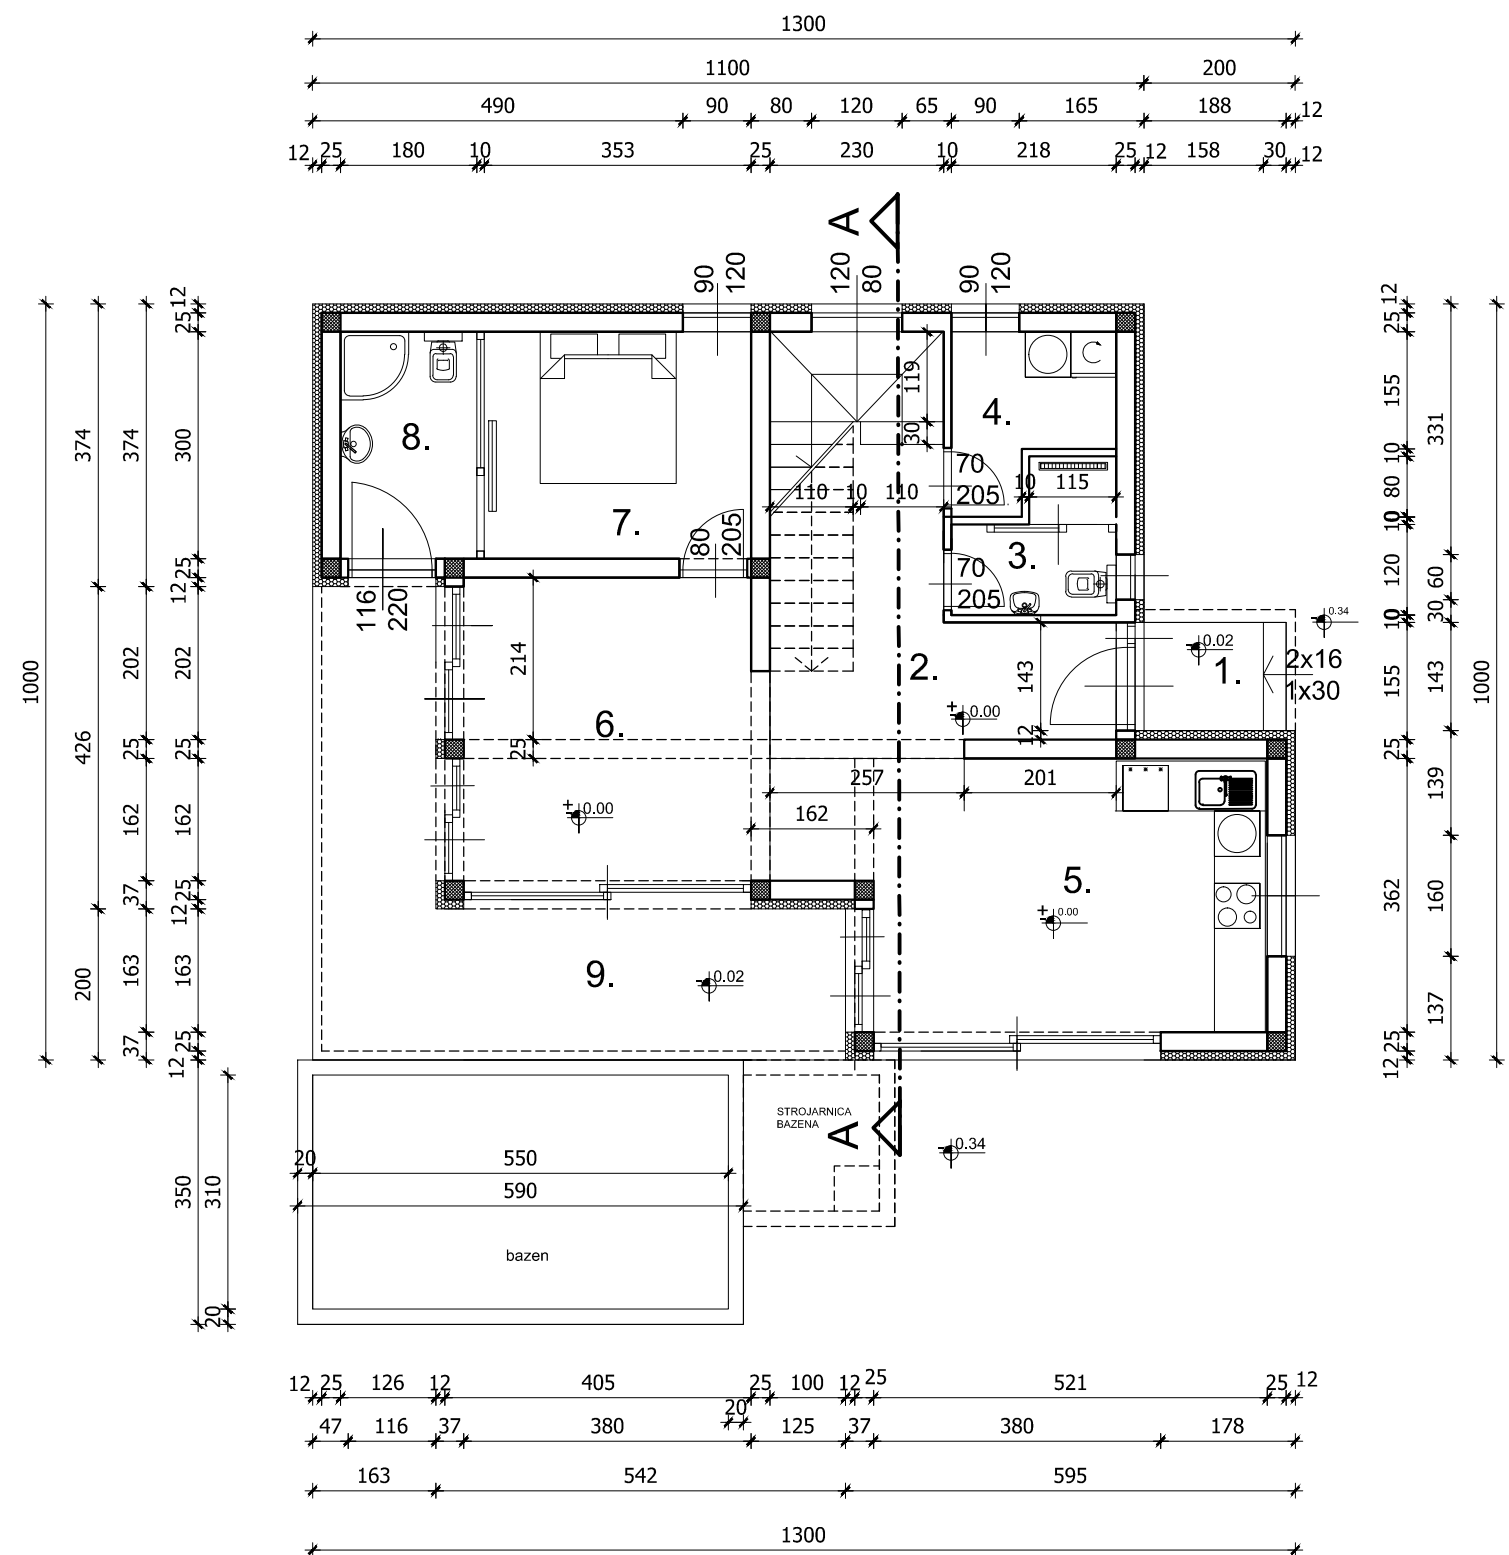

LEGENDA NETO POVRŠINE PRIZEMLJA: S1

prostorija	neto (m2)	koef.	neto korisna (m2)
1. NADKRIENI ULAZ	2,68	0,25	0,67 m2
2. HODNIK	16,57	1,00	16,57
3. WC	2,60	1,00	2,60
4. TEHNIKA	5,34	1,00	5,34
5. KUHINJA+BLAGAVAONICA	21,00	1,00	21,00
6. DNEVNI BORAVAK	15,90	1,00	15,90
7. SOBA	10,60	1,00	10,60
8. KUPAONICA	5,40	1,00	5,40
9. NADKRIVENA TERASA	21,00	0,50	10,50
	101,00		88,58 m2

BRUTO POVRŠINA PRIZEMLJA

	BP (m2)	koef.	GBP (m2)
ZATVORENI DIO	97,67	1,00	97,67
1. NADKRIVENI ULAZ	2,68	0,25	0,67
2. NADKRIVENA TERASA	21,00	0,50	10,5
	121,35		108,84 m2

GRAĐEVINSKA BRUTO POVRŠINA PRIZEMLJA 97,67 m2