


SJEVEROZAPADNA FASADA

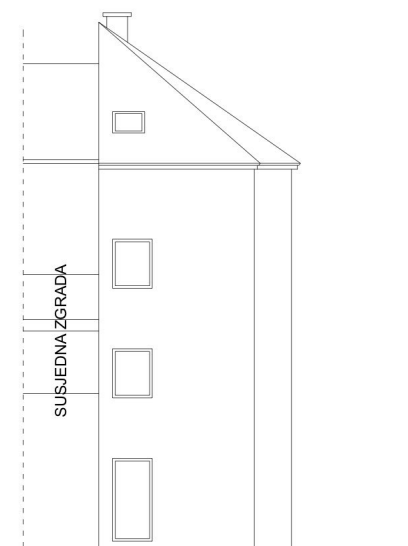


SJEVEROISTOČNA FASADA




JUGOISTOČNA FASADA

| | | | | | | |
|--|------------|------------------------|------------|-------------------|------------------------|---------------|
|  ADRIA-INŽENJERING d.o.o. Dulačin 36 22211 Vodice tel/fax +385 (0)22 440-441 | INVESTITOR | SUZANA NOVOSAD MACHULA | | PROJEKTANT | MIRKO SLADOLJEV d.l.a. | |
| | GRABEVINA | TISNO | | GLAVNI PROJEKTANT | MIRKO SLADOLJEV d.l.a. | |
| | FAZA | GLAVNA | M.J. 1:100 | SURADNICI | | |
| | SADRŽAJ | NOVO STANJE FASADE | | DATUM | MAPA 1 | DIREKTOR LIST |
| | | | | 01/2017 | ZOP 609/16 | 13 |




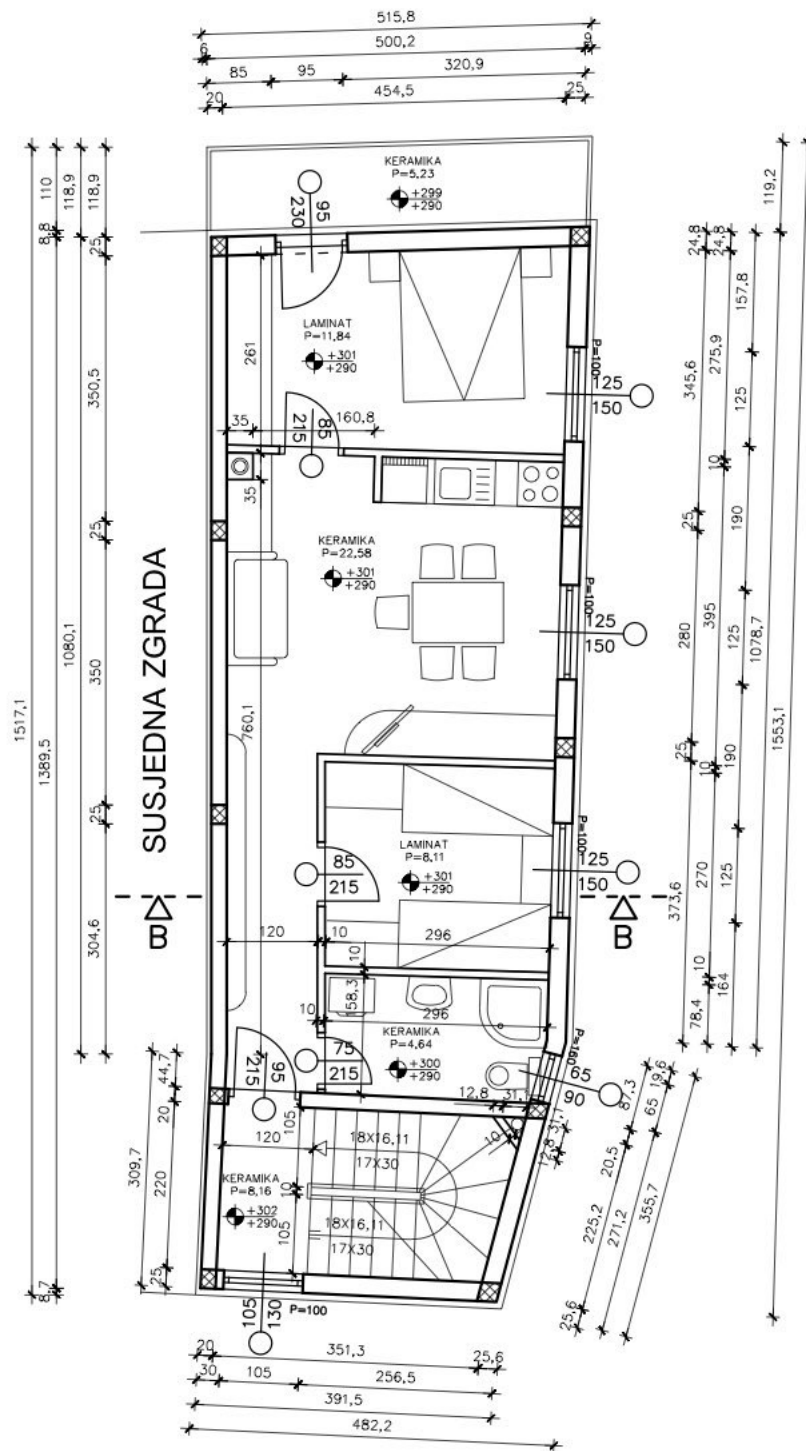


| | | | | | | |
|---|------------|---|-----------|----------------------|----------------------------|---------------------|
|  ADRIA-INŽENJERING d.o.o. Dulcin 36 22211 Vodice tel/fax +385 (0)22 440-441 | INVESTITOR | SUZANA NOVOSAD MACHULA TISNO | | PROJEKTANT | MIRKO SLADOLJEV d.i.a. | |
| | GRAĐEVINA | UKLANJANJE POSTOJEĆE I IZGRADNJA NOVE ZGRADE STAMBENE NAMJENE TISNO | | GLAVNI PROJEKTANT | MIRKO SLADOLJEV d.i.a. | |
| | FAZA | GLAVNA | MJ. 1:100 | SURADNICI | MIROSLAVA SLADOLJEV d.i.a. | |
| | SADRŽAJ | NOVO STANJE TLOCRT 1. KATA | | DATUM | MAPA 1 ZOP 609/16 | DIREKTOR LIST 08 |

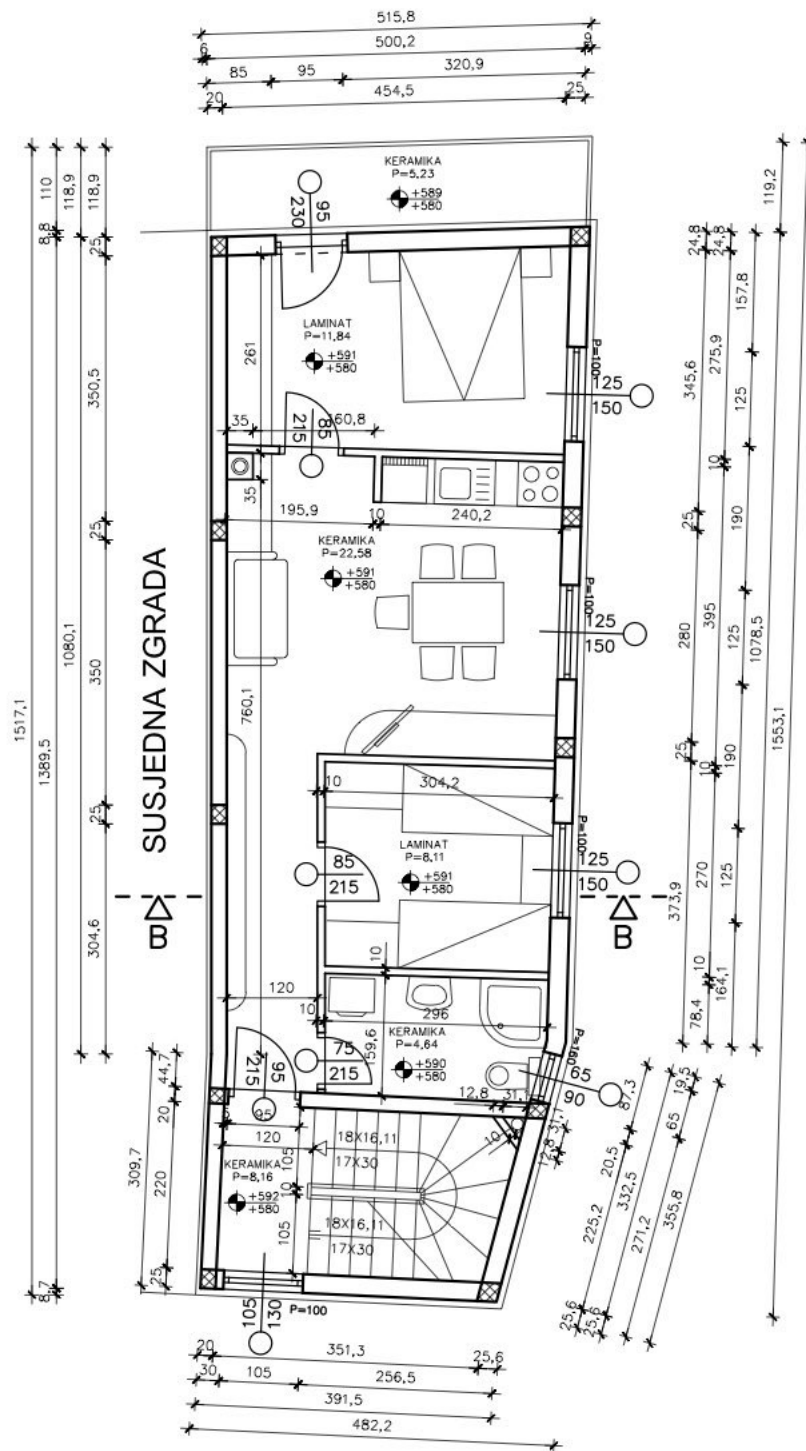

| | | | | | | |
|---|------------|---|-----------|----------------------|----------------------------|---------------|
|  ADRIA-INŽENJERING d.o.o. Dulcin 36 22211 Vodice tel/fax +385 (0)22 440-441 | INVESTITOR | SUZANA NOVOSAD MACHULA TISNO | | PROJEKTANT | MIRKO SLADOLJEV d.i.a. | |
| | GRADEVINA | UKLANJANJE POSTOJEĆE I IZGRADNJA NOVE ZGRADE STAMBENE NAMJENE TISNO | | GLAVNI PROJEKTANT | MIRKO SLADOLJEV d.i.a. | |
| | FAZA | GLAVNA | MJ. 1:100 | SURADNICI | MIROSLAVA SLADOLJEV d.i.a. | |
| | SADRŽAJ | NOVO STANJE TLOCRT 2. KATA | | DATUM | MAPA 1 | DIREKTOR LIST |
| | | | | 01/2017 | ZOP 609/16 | 09 |

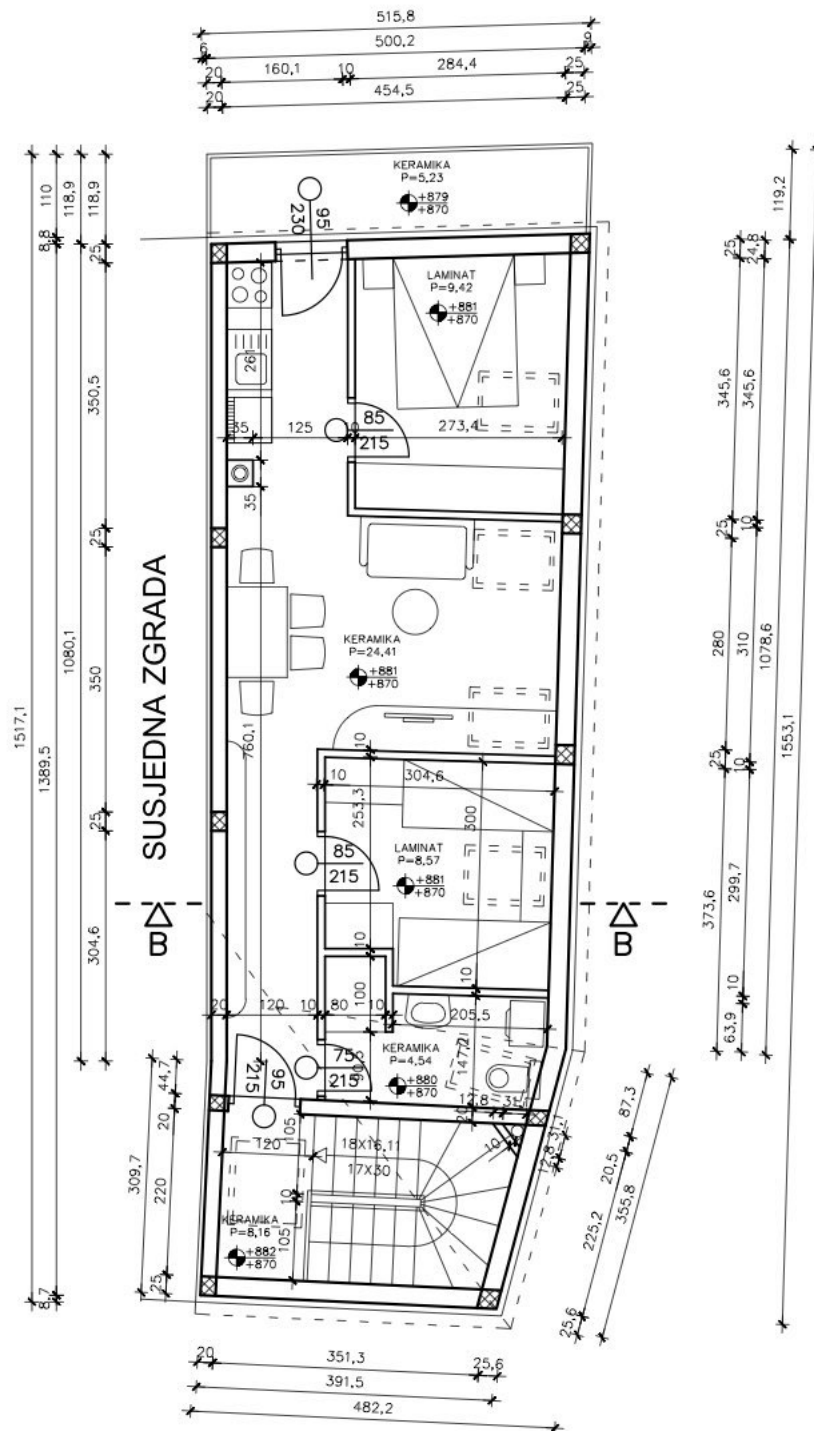


| | | | | | | |
|---|------------|---|-----------|----------------------|----------------------------|---------------------|
|  ADRIA-INŽENJERING d.o.o. Dulcin 36 22211 Vodice tel/fax +385 (0)22 440-441 | INVESTITOR | SUZANA NOVOSAD MACHULA TISNO | | PROJEKTANT | MIRKO SLADOLJEV d.i.a. | |
| | GRADEVINA | UKLANJANJE POSTOJEĆE I IZGRADNJA NOVE ZGRADE STAMBENE NAMJENE TISNO | | GLAVNI PROJEKTANT | MIRKO SLADOLJEV d.i.a. | |
| | FAZA | GLAVNA | MJ. 1:100 | SURADNICI | MIROSLAVA SLADOLJEV d.i.a. | |
| | SADRŽAJ | NOVO STANJE TLOCRT 3. KATA | | DATUM | MAPA 1 ZOP 609/16 | DIREKTOR LIST 10 |

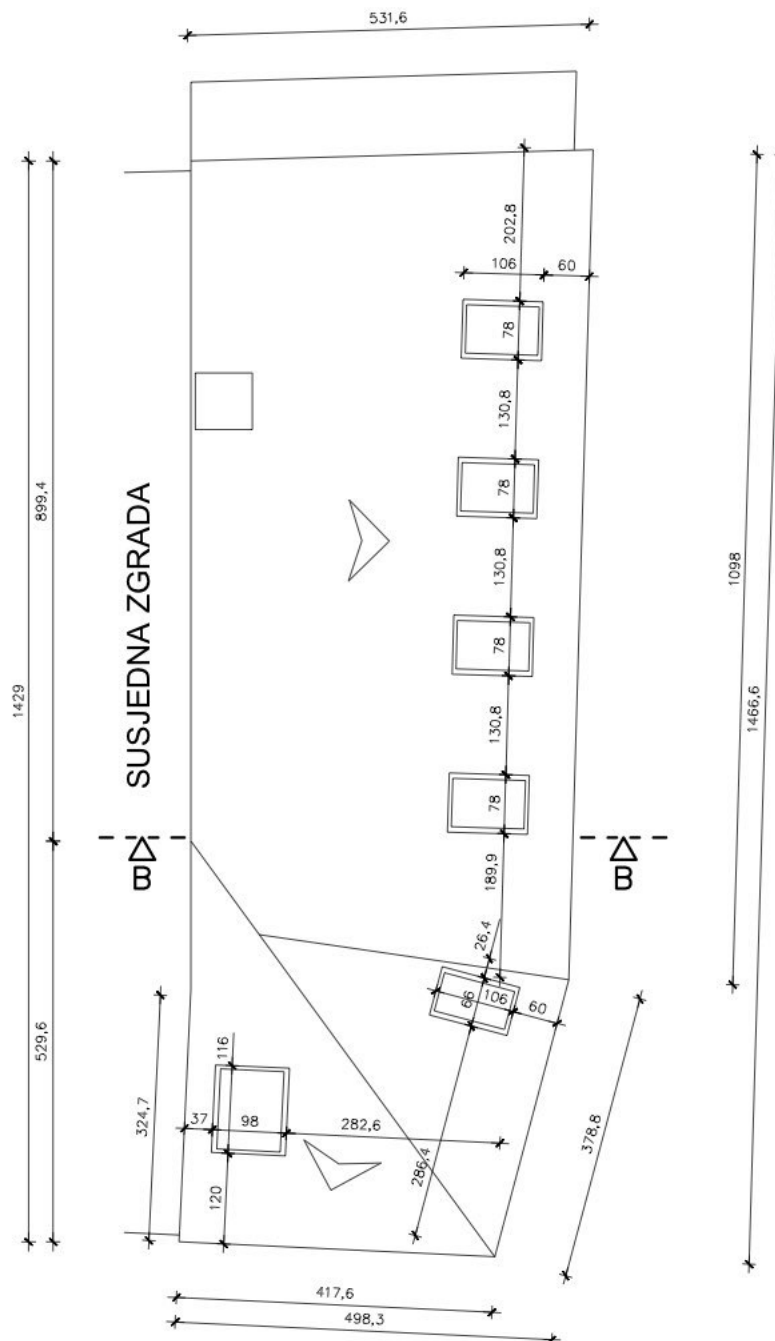

| | | | | |
|---|------------|---|----------------------|----------------------------|
|  ADRIA-INŽENJERING d.o.o. Dulcin 36 22211 Vodice tel/fax +385 (0)22 440-441 | INVESTITOR | SUZANA NOVOSAD MACHULA TISNO | PROJEKTANT | MIRKO SLADOLJEV d.i.a. |
| | GRAĐEVINA | UKLANJANJE POSTOJEĆE I IZGRADNJA NOVE ZGRADE STAMBENE NAMJENE TISNO | GLAVNI PROJEKTANT | MIRKO SLADOLJEV d.i.a. |
| | FAZA | GLAVNA MJ. 1:100 | SURADNICI | MIROSLAVA SLADOLJEV d.i.a. |
| | SADRŽAJ | NOVO STANJE TLOCRT KROVNIH PLOHA | DATUM 01/2017 | MAPA 1 ZOP 609/16 |
| | | | DIREKTOR | LIST 11 |

NOVO STANJE -PRESJEK B-B M 1:100

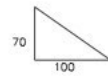



- (A) KOSI DRVENI KROV**
 MEDITERAN CRIJEP 3 CM
 LETVE 5/3 3 CM
 KONTRALETVE 5/3 3 CM
 PAROPROP. FOLIJA 7 CM
 LETVE 5/7 (MINERALNA VUNA 7 CM)
 HIDROIZOLACIJA 7 CM
 DASČANA OPLATA 2,5 CM
 RIGIDI 12/16 16 CM
 (MIN. VUNA 7 CM)
 (GIPS KART. PLOČE 1,2 CM)

- (B) POD NA TLU**
 KERAMIČKE PL. 1 CM
 ESTRIH 5 CM
 PE FOLIJA 2 CM
 ELAST. POLISTIREN 2 CM
 XPS POLISTIREN 3 CM
 HIDROIZOLACIJA 3 CM
 RESITOL 3 CM
 GLAZURA 35 CM
 BET. PODLOGA 10 CM
 NASIP ŠLJUNKA

- (C) MEĐUKATNA KONSTR.**
 KERAMIČKE PL. 1 CM
 POL. CEM. HI (U KUP.) 5 CM
 ESTRIH 5 CM
 PVC FOLIJA 2 CM
 ELAST. POLISTIREN 2 CM
 XPS POLISTIREN 3 CM
 AB PLOČA 18 CM
 PRODUŽNI MORT 2 CM

SUSJEDNA ZGRADA

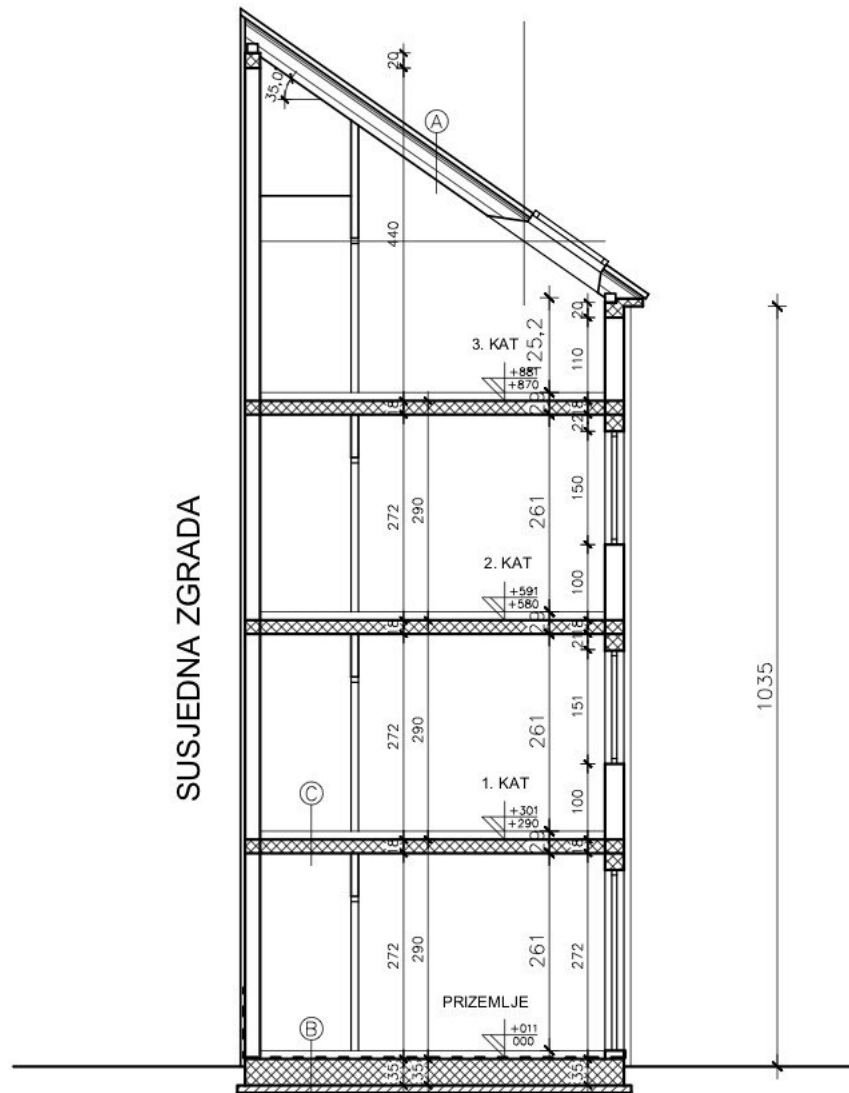









| | | | | |
|---|------------|---|----------------------|----------------------------|
|  ADRIA-INŽENJERING d.o.o. Dulcin 36 22211 Vodice tel/fax +385 (0)22 440-441 | INVESTITOR | SUZANA NOVOSAD MACHULA TISNO | PROJEKTANT | MIRKO SLADOLJEV d.i.a. |
| | GRAĐEVINA | UKLANJANJE POSTOJEĆE I IZGRADNJA NOVE ZGRADE STAMBENE NAMJENE TISNO | GLAVNI PROJEKTANT | MIRKO SLADOLJEV d.i.a. |
| | FAZA | GLAVNA MJ. 1:100 | SURADNICI | MIROSLAVA SLADOLJEV d.i.a. |
| | SADRŽAJ | NOVO STANJE PRESJEK A-A | DATUM 01/2017 | MAPA 1 ZOP 609/16 |
| | | | DIREKTOR | LIST 12 |

APT Suzana TISNO

APT Suzana TISNO
+385 91 766 8278

Legend

-  APT Suzana
-  Feature 1
-  Feature 2
-  Feature 3
-  Tisno
-  Tisno
-  Turistička zajednica Općine Tisno (Tourist board Tisno)
-  [Untitled]

